


VARIANTE IN CORSO D'OPERA

LEGENDA:


- MURATURA ESISTENTE
- NUOVA MURATURA
- DA DEMOLIRE

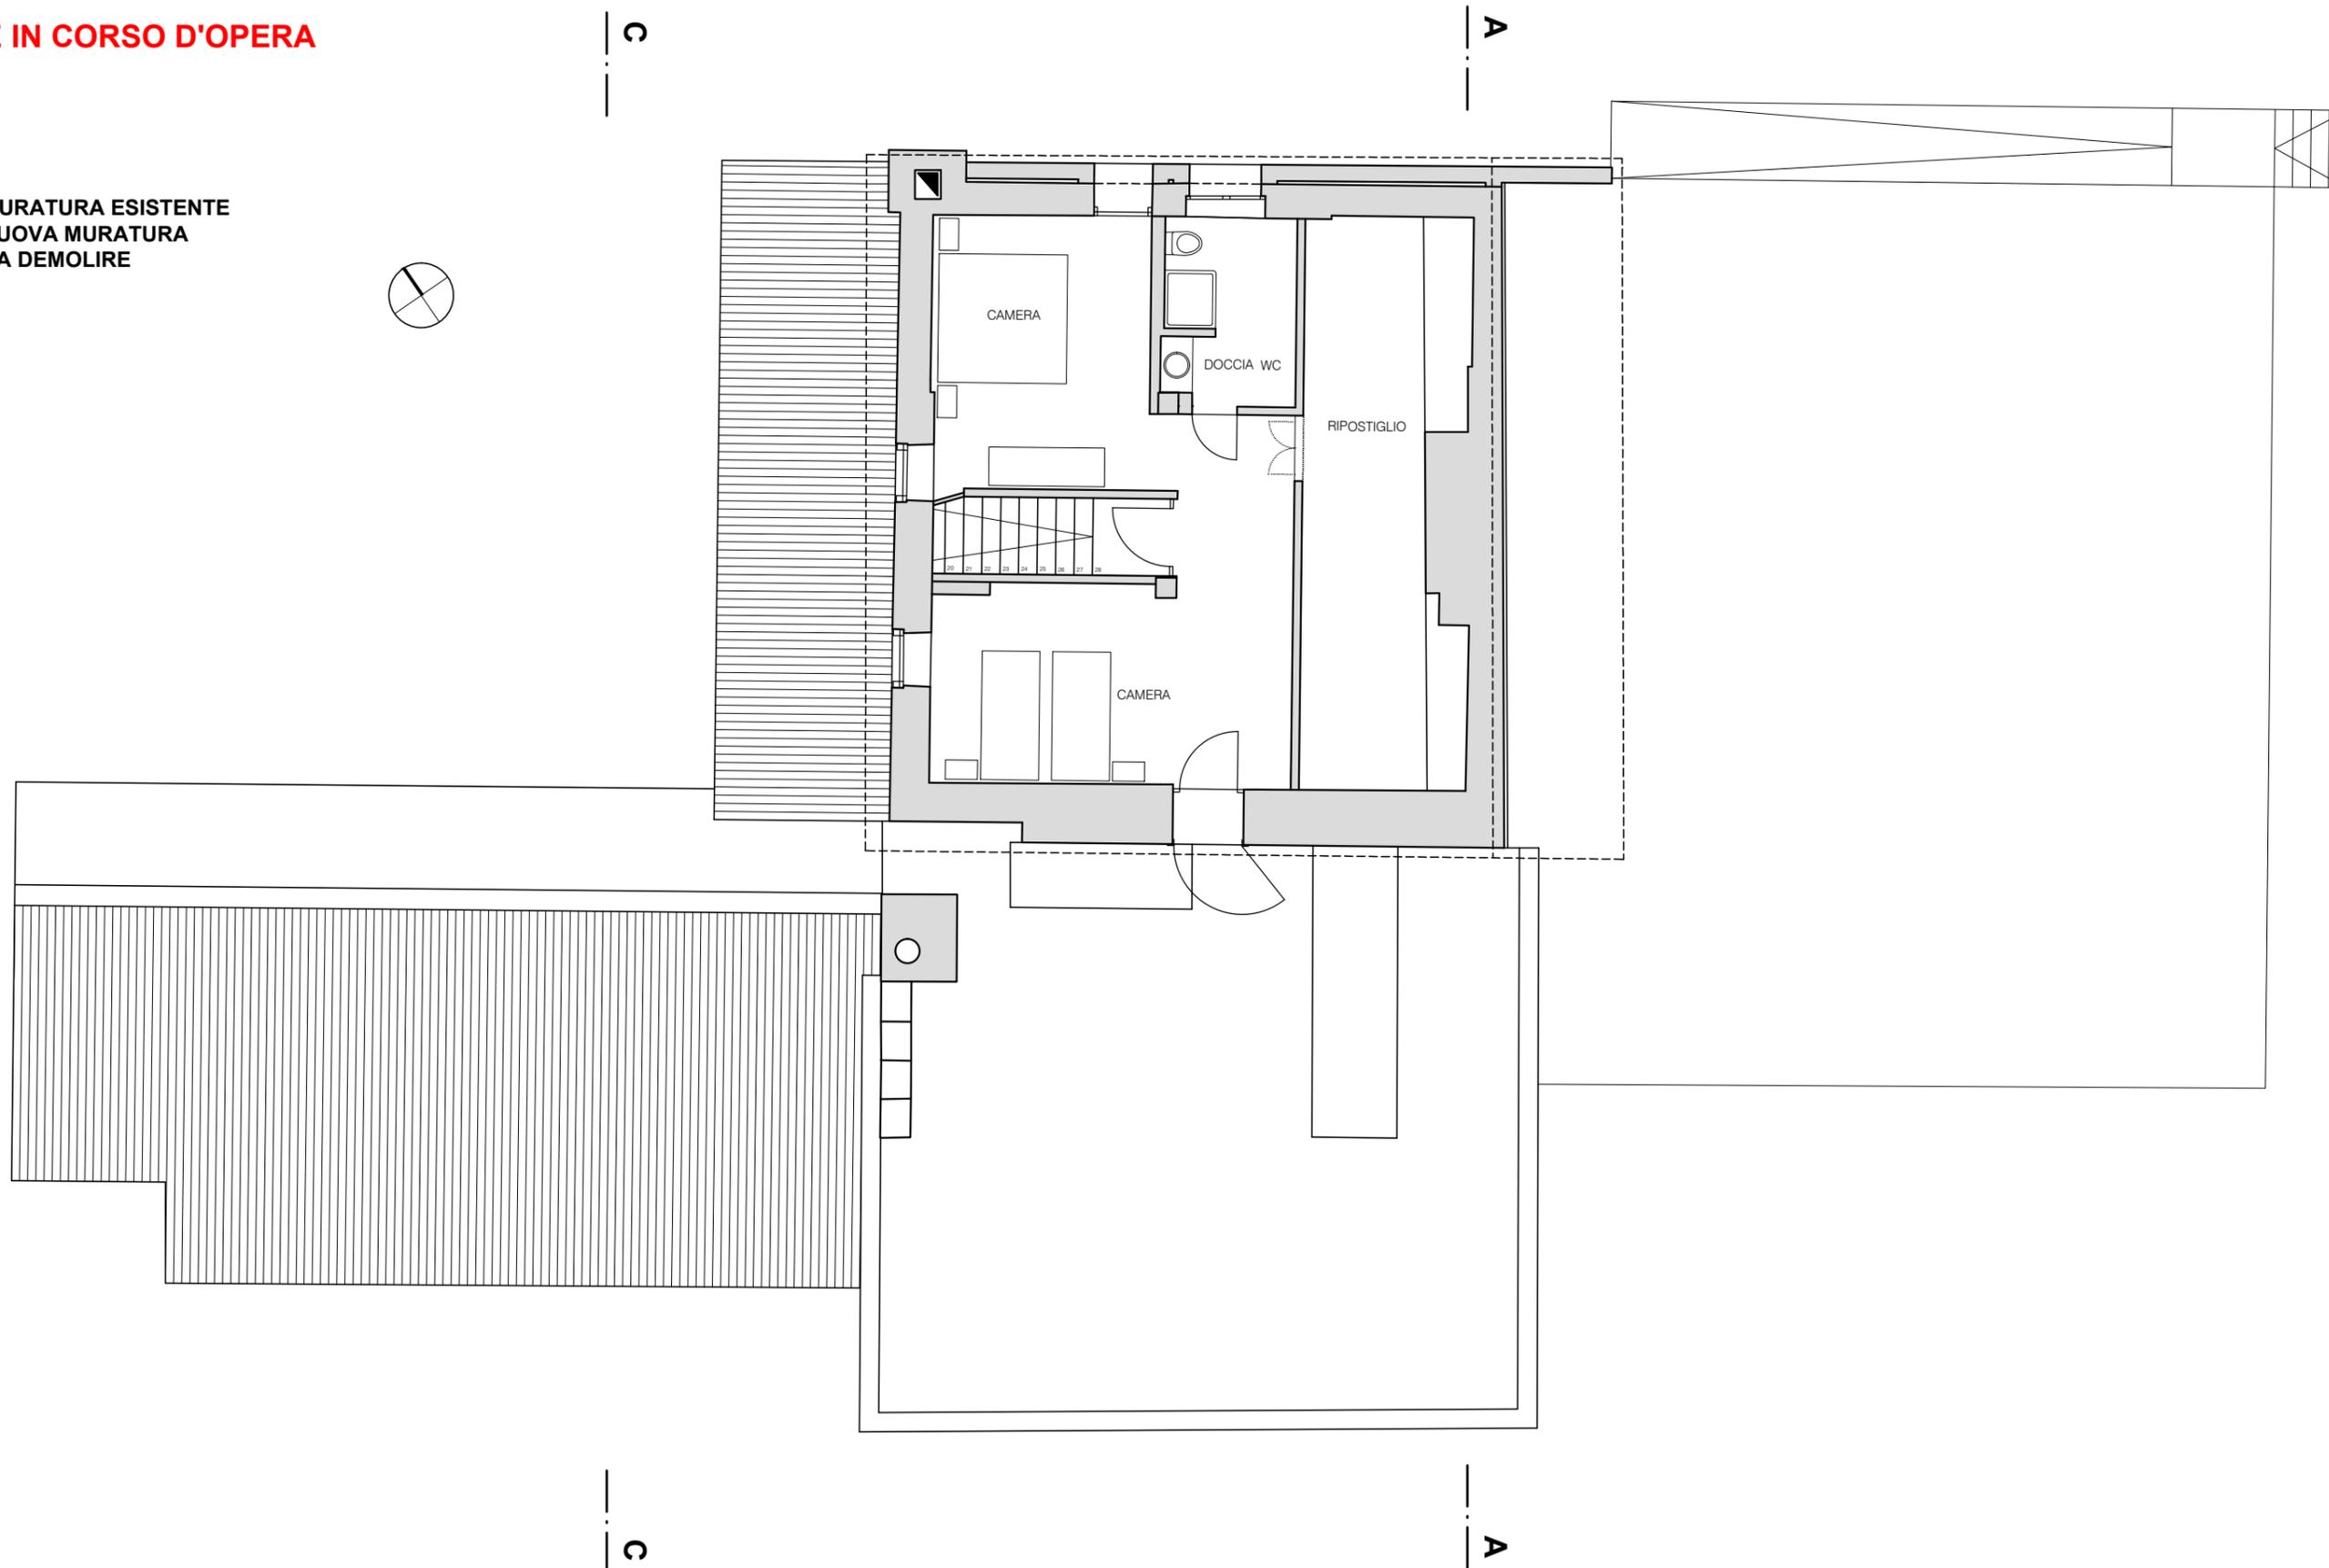

VARIANTE IN CORSO D'OPERA

LEGENDA:


- MURATURA ESISTENTE
- NUOVA MURATURA
- DA DEMOLIRE

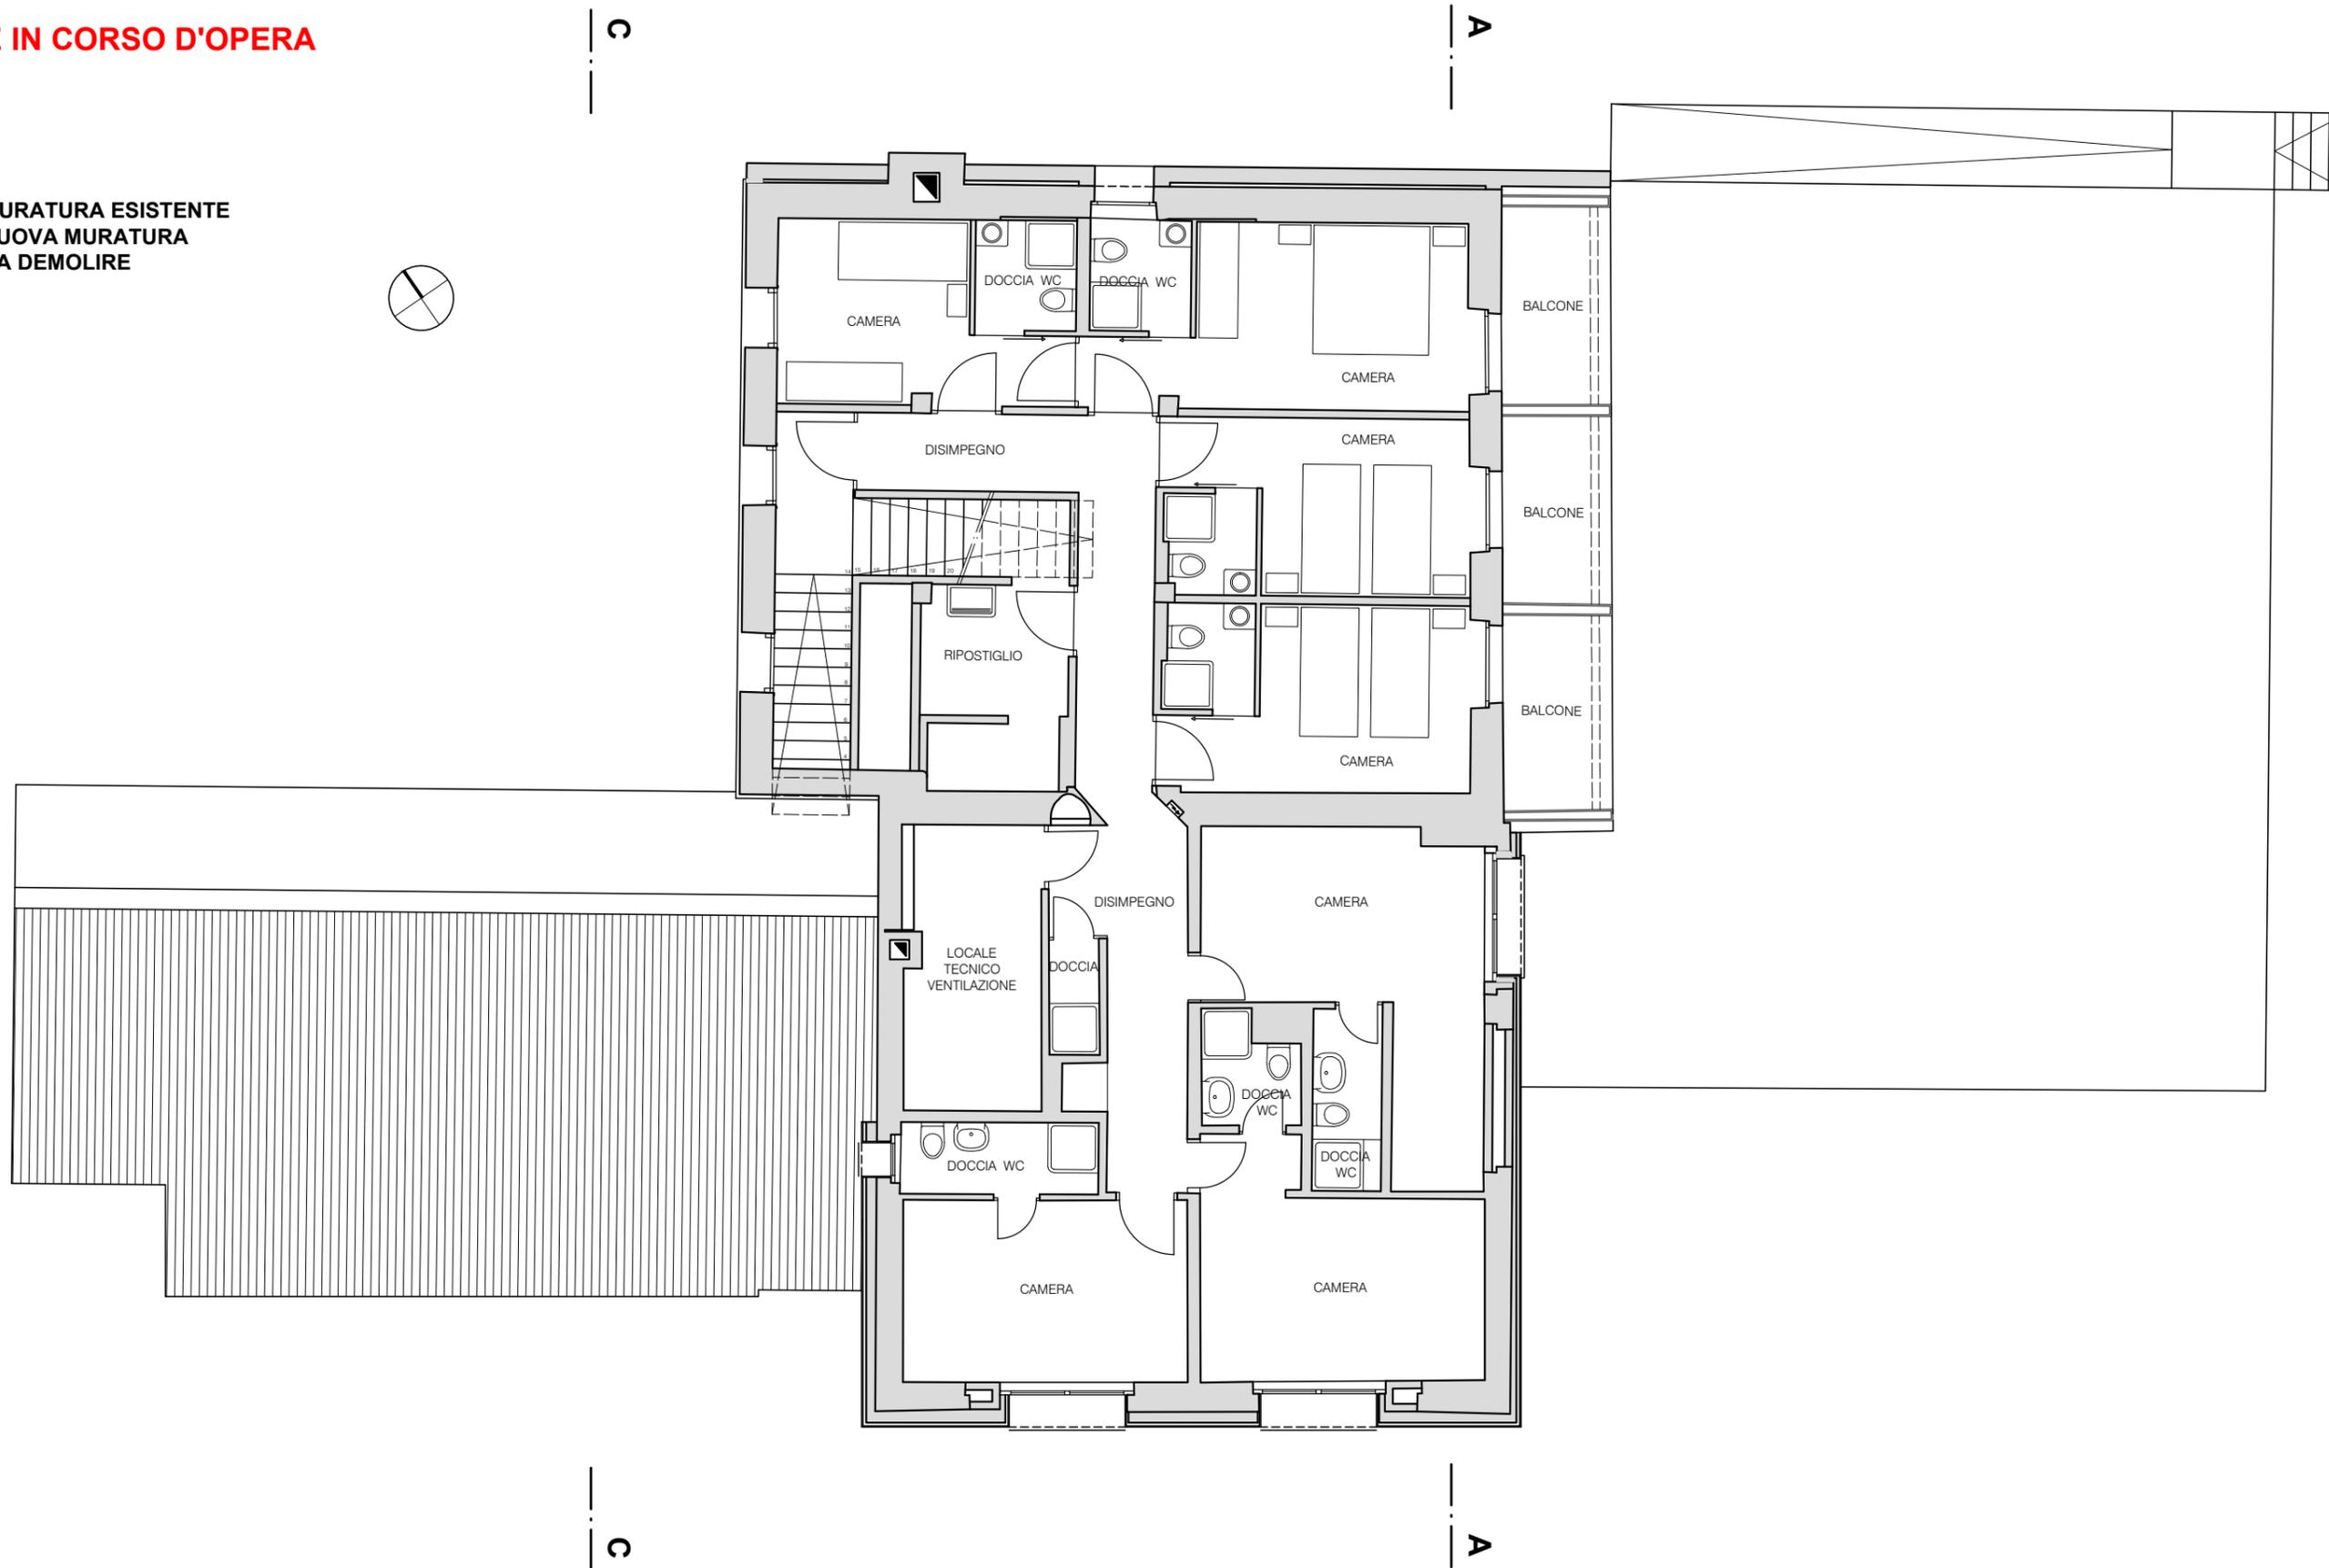

VARIANTE IN CORSO D'OPERA

LEGENDA:

- MURATURA ESISTENTE
- NUOVA MURATURA
- DA DEMOLIRE

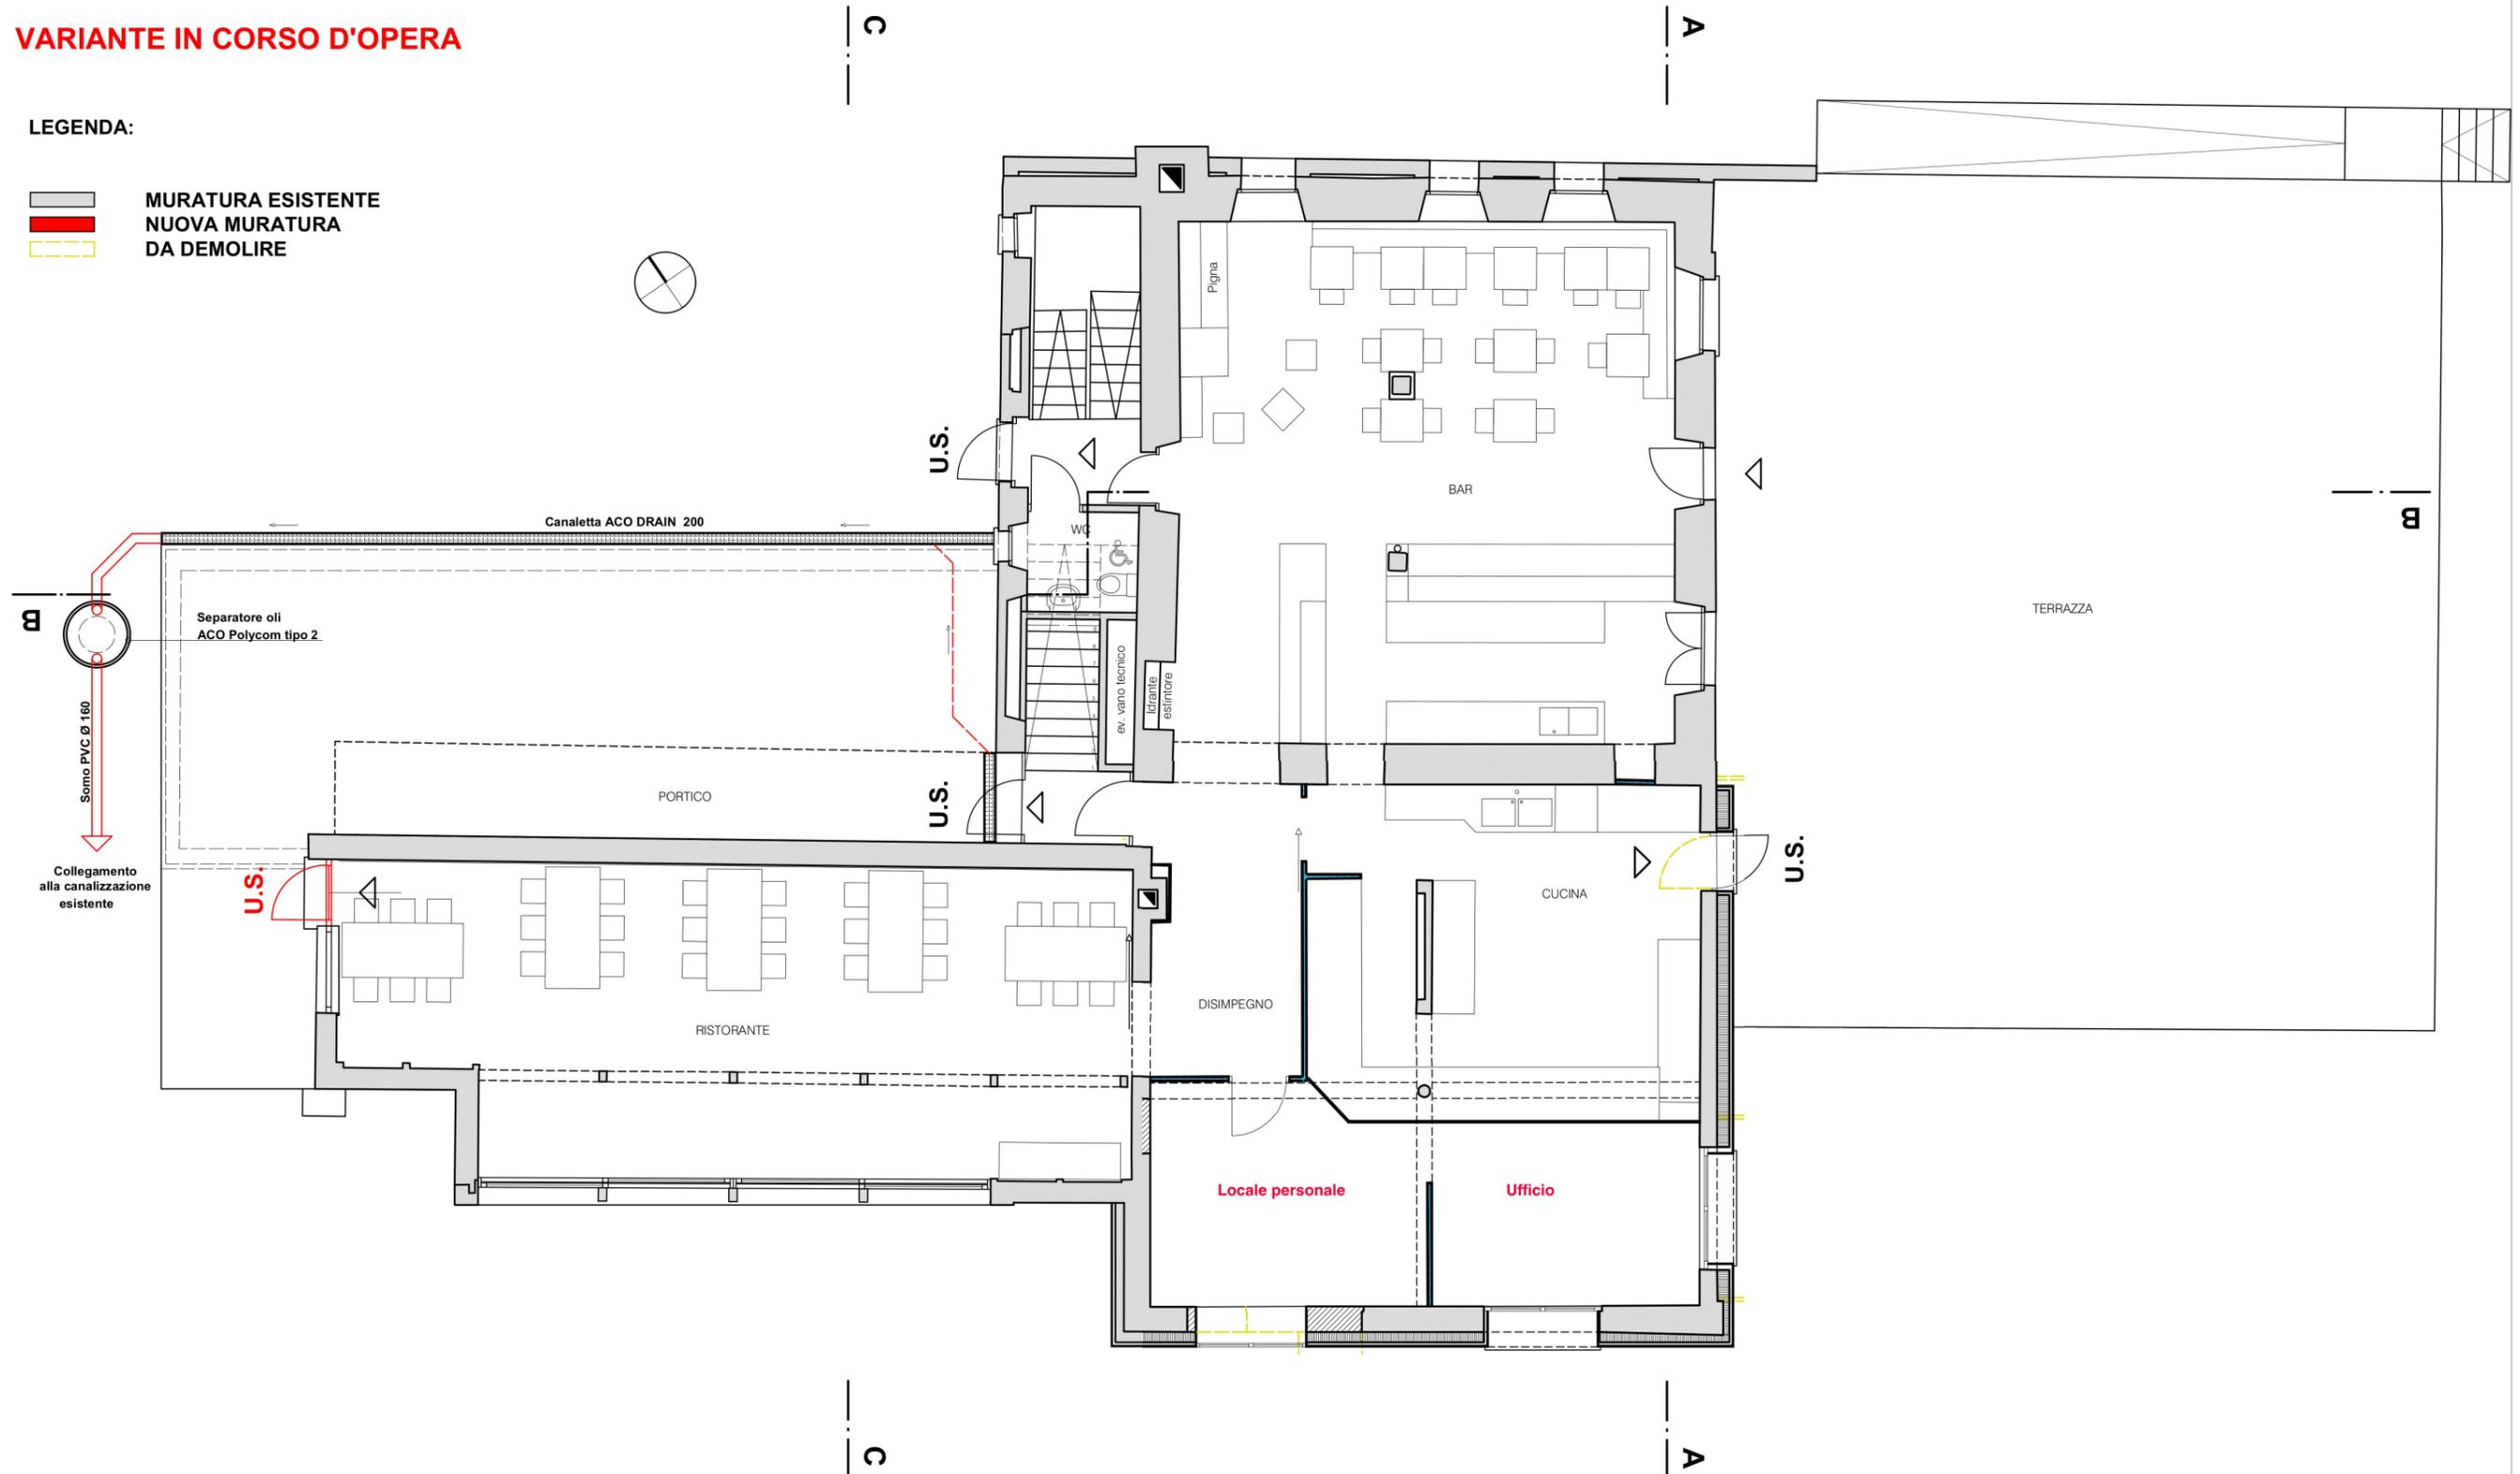



PRO NATURA TICINO

6501 BELLINZONA

RISTRUTTURAZIONE CENTRO PRO NATURA AD ACQUACALDA

CH - 6716 Acquarossa
Telefono
091 880 10 50
Telefax
091 880 10 54
info@a4a.ch
www.a4a.ch

Piano Seminterrato

Piano no.:	931 / 01
Visto:	E.M.
Scala:	1:100
Dis.:	N.M.
Data:	luglio 2011
Modif.:	maggio 2017
Dim.:	84 - 60

LEGENDA:

- MURATURA ESISTENTE
- NUOVA MURATURA IN COTTO
- NUOVA PARETE IN LEGNO
- CALCESTRUZZO ARMATO
- ISOLAZIONE
- DA DEMOLIRE
- NUOVA PARETE EI 60 ICB
- NUOVA PARETE REI 60 ICB

Vedi anche: - piani ingegnere
- piani risparmi
- dettagli

Tutte le misure sono grezze salvo le aperture che sono finite.

L'impresa è tenuta alla verifica delle quote e delle misure la D.L. declina ogni responsabilità.

